

采购合同

项目名称：河南护理职业学院中华路校区南院区行政楼改造项目B包

甲方：河南护理职业学院

乙方：郑州家乐机电设备有限公司

签订地：河南省安阳市

签订日期：2025年8月8日

根据《中华人民共和国民法典》、《中华人民共和国政府采购法》等相关法律法规之规定，按照平等、自愿、公平和诚实信用的原则，经河南护理职业学院（采购人名称）（以下简称：甲方）和郑州家乐机电设备有限公司（中标供应商（中标人）名称）（以下简称：乙方）协商一致，约定以下合同条款，以兹共同遵守、全面履行。

1.1 合同组成部分

下列文件为本合同的组成部分，并构成一个整体，需综合解释、相互补充。如果下列文件内容出现不一致的情形，那么在保证按照招标文件确定的事项的前提下，组成本合同的多个文件的优先适用顺序如下：

- 1.1.1 本合同及其补充合同、变更协议；
- 1.1.2 中标通知书；
- 1.1.3 合同一般条款
- 1.1.4 合同专用条款
- 1.1.5 投标文件（含澄清或者说明文件）；
- 1.1.6 招标文件（含澄清或者修改文件）；
- 1.1.7 其他相关招标文件。

1.2 货物

- 1.2.1 货物名称：乘客电梯；
- 1.2.2 货物数量：1台；
- 1.2.3 货物质量：合格，符合国家现行规范和技术标准要求。

1.3 价款

本合同总价为：¥ 297000.00 元（大写：贰拾玖万柒仟元人民币），含税、运输费、安装费、调试费等所有费用，乙方不得以任何理由、任何方式要求甲方增加合同金额。

分项价格：

序号	名称	单位	单价	数量
1	乘客电梯（品牌：沃克斯迅达）	台	297000	1
总 价			人民币大写：贰拾玖万柒仟元整	

1.4 付款方式和发票开具方式

- 1.4.1 付款方式：本项目进度款共分二次支付：第一次付款：签订合同后支付预付款 30%；第二次付款：设备安装验收通过后，由采购人支付至 97%，剩余 3%电梯维保满 1 年后无息退还。；
- 1.4.2 发票开具方式：甲方向乙方支付款项 7 个工作日前，乙方需要向甲方提供符合甲方要求的发票，否则，甲方有权拒绝支付所有款项，且不承担违约责任。若因乙方提供虚假发票，对甲方造成处罚或损失的，所有损失由乙方全部承担，发票上记载的款项甲方有权不再支付，从工程款中扣减。。

1.5 货物交付期限、地点和方式

- 1.5.1 交付期限：合同签订后，按合同规定交货。
- 1.5.2 交付地点：河南护理职业学院中华路校区南院区行政楼；
- 1.5.3 交付方式：陆运至甲方项目地点。

1.6 违约责任

1.6.1 除不可抗力外，如乙方没有按照本合同约定的期限、地点和方式交付货物，甲方有权要求乙方支付违约金，违约金按每迟延交付货物一日的应交付而未交付货物价格的0.1%计算，最高限额为本合同总价的10%；迟延交付货物的违约金计算数额达到前述最高限额之日起，甲方有权在要求乙方支付违约金的同时，书面通知乙方解除本合同；

1.6.2 除不可抗力外，如甲方没有按照本合同约定的付款方式付款，乙方可要求甲方支付违约金，违约金按每迟延付款一日的应付而未付款的0.1%计算，最高限额为本合同总价的10%；迟延付款的违约金计算数额达到前述最高限额之日起，乙方有权在要求甲方支付违约金的同时，书面通知甲方解除本合同；

1.6.3 除不可抗力外，任何一方未能履行本合同约定的其他主要义务，经催告后在合理期限内仍未履行的，或者任何一方有其他违约行为致使不能实现合同目的的，或者任何一方有腐败行为（即：提供或给予或接受或索取任何财物或其他好处或者采取其他不正当手段影响对方当事人）或者欺诈行为（即：以谎报事实或者隐瞒真相的方法来影响对方当事人在合同签订、履行过程中的行为）的，对方当事人可以书面通知违约方解除本合同；

1.6.4 任何一方按照前述约定要求违约方支付违约金的同时，仍有权要求违约方继续履行合同、采取补救措施，并有权按照己方实际损失情况要求违约方赔偿损失；任何一方按照前述约定要求解除本合同的同时，仍有权要求违约方支付违约金和按照己方实际损失情况要求违约方赔偿损失；且守约方行使的任何权利救济方式均不视为其放弃了其他法定或者约定的权利救济方式；

1.6.5 除前述约定外，除不可抗力外，任何一方未能履行本合同约定的义务，对方当事人均有权要求继续履行、采取补救措施或者赔偿损失等，且对方当事人行使的任何权利救济方式均不视为其放弃了其他法定或者约定的权利救济方式；

1.6.6 如果出现政府采购监督管理部门在处理投诉事项期间,书面通知甲方暂停采购活动的情形,或者询问或质疑事项可能影响中标结果的,导致甲方中止履行合同的情形,均不视为甲方违约。

1.6.7 乙方未按期限、地点履行卖方义务,每延迟一日,乙方应当按本合同总金额的 0.1% 向甲方支付违约金;乙方逾期交货时间超过 30 日的或违约金累积达到合同总金额的 10% 时,甲方有权不经通知解除与乙方的合同,要求乙方支付合同金额 10% 的违约金。同时,乙方应赔偿由于逾期供货给甲方造成的全部损失;如违约金不足以赔偿甲方损失的,乙方还应当赔偿全部损失。

1.6.8 乙方所提供的设备品种、型号、规格、质量不符合国家规定及本合同规定标准的,甲方有权拒收设备,并有权单方解除合同,乙方应向甲方支付不低于设备款总值 10% 的违约金。

1.6.9 乙方提供的货物(设备)是由于在装卸、运输或包装造成的产品破损,乙方应负责补足合格产品数量并承担相应费用。

1.6.10 乙方应对提供的货物(设备)在使用过程中给甲方或任何第三方造成的人身伤害或财产损失应当承担全部责任。

1.6.11 本货物(设备)的质保期 1 年/月,如乙方违反《售后服务计划》约定未及时履行保修义务的,每发生一次,乙方应向甲方支付违约金 500 元。甲方因乙方违约而委托第三方进行维修所产生的相应维修费用,乙方无条件同意并承担由此产生的所有费用和责任。

1.6.12 乙方应积极配合甲方办理特种设备注册备案。

1.6.12 乙方在履行合同产生的所有责任均由承包人自行承担,甲方不承担任何责任。包括但不限于安全责任,劳务责任等所有责任。乙方应当全面履行合同,若因违约行为给发包人带来的所有损失均由乙方承担。甲方在向乙方人主张权利过程中产生的所有费用均由乙方承担,包括但不限于诉讼费、仲裁费、律师费、保全费、保函费等所有费用。

议的解决

同及合同有关事项发生的

向 / 仲裁委

- (2) 向甲方在地人民法院起诉。

本合同自双方当事人盖章或者签字时生效，本合同一式捌份，均具有同等法律效力，发包人执伍份，承包人执贰份。

1.9 送达条款

送达:

发包人：河南护理职业学院，联系人：刘永奎，联系电话：03725365032。

承包人: 郑州家乐机电设备有限公司 联系人: 时战军 联系电话: 177038266121

有关本协议的所有通知及文件均可通过上述地址邮寄送达对方，邮件寄出三日即视为送达，对方拒收或退回均视为送达，任何一方变更地址需书面通知对方。如双方发生争议导致诉讼，法院可按照上述地址送达法律文书。





发包人：(公章) 河南护理职业学院

法定代表人或其委托代理人：

(签字)



组织机构代码：12410000417347720M

地址：安阳市中华路 480 号

邮政编码：_____

法定代表人：胡仕坤

委托代理人：_____/_____

电话：0372—5365800

开户银行：中原银行安阳安东支行

账号：410523010160099105



承包人：(公章)

法定代表人或其委托代理人：

(签字)

组织机构代码：914101030822989549

地址：河南省郑州市新郑市龙湖镇新嘉苑小区
11 号楼 6 号 7 号 8 号

邮政编码：451100

法定代表人：_____

委托代理人：_____/_____

电话：037156756888

开户银行：中国建设银行股份有限公司郑州文化路支行

账号：41001523019050210387

VEW(乘客电梯)-V600电梯规格参数表

合同号:	V25N016086
台数:	1
设备号:	V25N016086

项目所在地:	河南, 安阳, 文峰	用户单位:	河南护理职业学院
--------	------------	-------	----------

项目名称:	河南护理职业学院中华路校区南院区行政楼改造项目	楼号:	行政楼
-------	-------------------------	-----	-----

更多土建尺寸详见与本表对应的电梯土建布置图, 该图是本表不可分割的部分。
适用电压: 动力电源: 三相电压: 380±7% V ; 照明电压: 220±7%; 频率: 50Hz

序号	参数内容及代码		标准 规格	选项 规格	非标 规格
1	梯形 (系列) *		VEW(V600)		
2	控制方式 *		单台(G1C)		
3	梯号代码(选择并联或群控功能时) *		/	/	/
4	载重(kg) *		1600		
5	速度(m/s) *		1.75		
6	控制系统 *		VSC (M)		
7	是否贯通*		否		
8	层、站、门 *	楼层数	6		
		停站数	6		
		开门数	6		
9	楼层标记 *		1...6	/	/
10	基站 *		1		
11	轿厢宽深 CW*CD(mm) *		1850*1900		
12	轿厢高度(含装饰顶, 非净高) CH(mm) *		2700		
13	开门方式 *		中分自动		
14	开门宽度(mm) *		1100		
15	开门高度(mm) *		2100		
16	门保护方式 △		光幕	154束	
17	井道尺寸(mm) *	井道宽 HW	2700		
		井道深 HD	2900		
18	提升高度 R *		数值(m)	19.5	
19	顶层高度 K *		数值(mm)	4700	
20	底坑深度 S *		数值(mm)	1600	
21	是否有地暖 *		否		
22	厅门 *	前门A类	镜面不锈钢	/	6
		前门B类	/	/	/
		后门A类	/	/	/
		后门B类	/	/	/
23	轿门 *	轿门 (前)	镜面不锈钢	/	
		轿门 (后)	/	/	

VIEW (乘客电梯)-V600电梯规格参数表		合同号:	V25N016086
		台数:	1
		设备号:	V25N016086

序号	参数内容及代码		标准 规格	选项 规格	非标 规格
24	轿厢*	轿厢装潢类型	后壁整面镜面（其余发纹）		
		轿厢材质/镀色	/		
		轿顶	轿顶装潢	VKS-CL-16(不锈钢)	
			烤漆轿顶颜色/不锈钢材质	发纹不锈钢	
		地板	轿厢地板型号	VKS-FL-01(大理石)	
			地板装修厚度(mm)	25	
		轿厢预留轿厢装潢重量(kg)		——	
		扶手	轿厢扶手型号	VKS-HR-02	
			扶手安装位置(厅外向轿内看)	三侧	
25	电梯对讲系统(不含值班室到机房的配线)	规格(多台需注明台数)	有线单梯对讲		
		同群组的设备号	——		
26	轿厢操纵盘 *	型号	VIS20-21(一体式)	黑底白字段码	
		主纵盘位置(站在轿厢面向轿门)	右前壁(面向轿厢前轿门)		
		副纵盘位置(站在轿厢面向轿门)	/		
27	层站呼梯盒 *	型号	VIS20-01	黑底白字段码	
28	外呼类型		单梯无底盒	/	
29	按钮型号		VIS-B-01(带盲文)		
30	IC卡功能	/	/	出口层楼层标记	/
		/	/	/	/
31	到站灯	/	/		





选项功能					
1	超五类网线（高清视频线）				
2	轿门锁				
3					
4					
特殊需求		内 容			土建图图号
	1				T25079198A
	2				
	3				
	4				
	5				
	6				

甲方
(签字/盖章)

日期:

乙方
(签字/盖章)


日期:

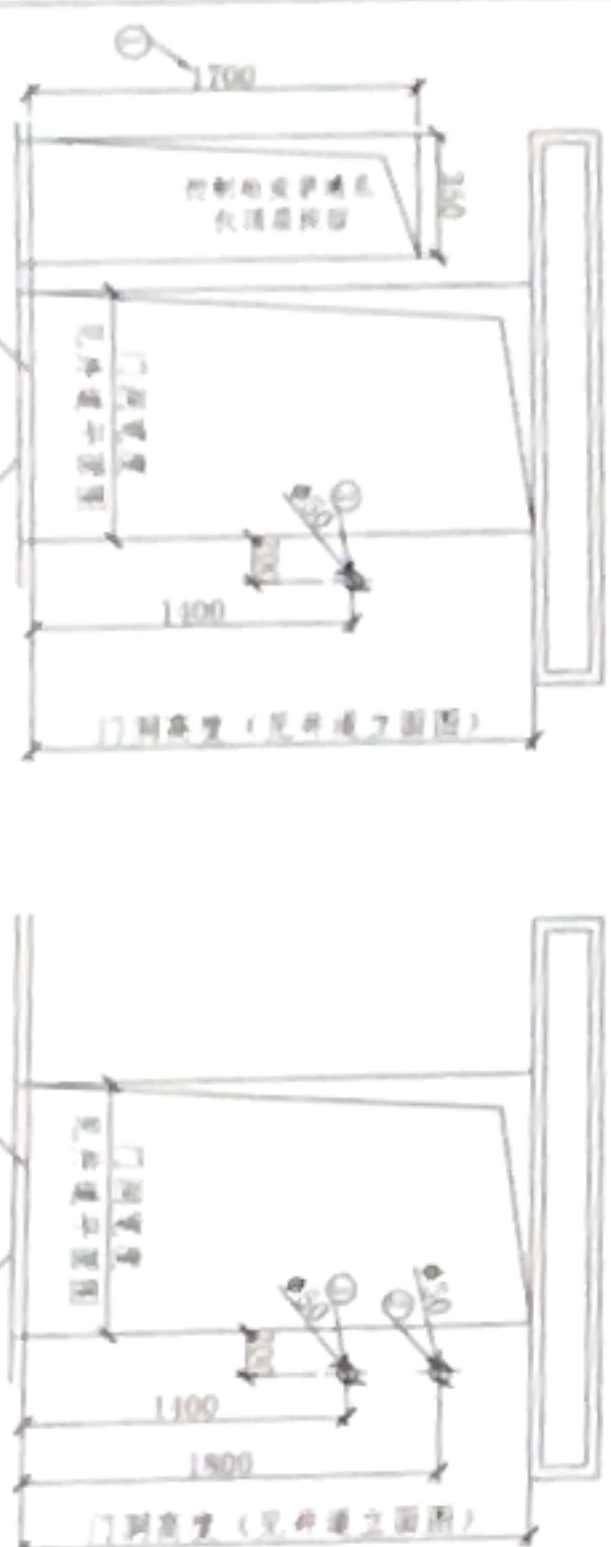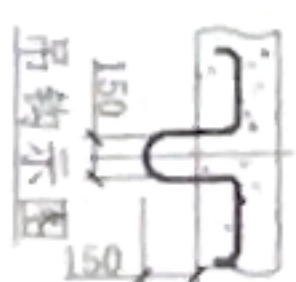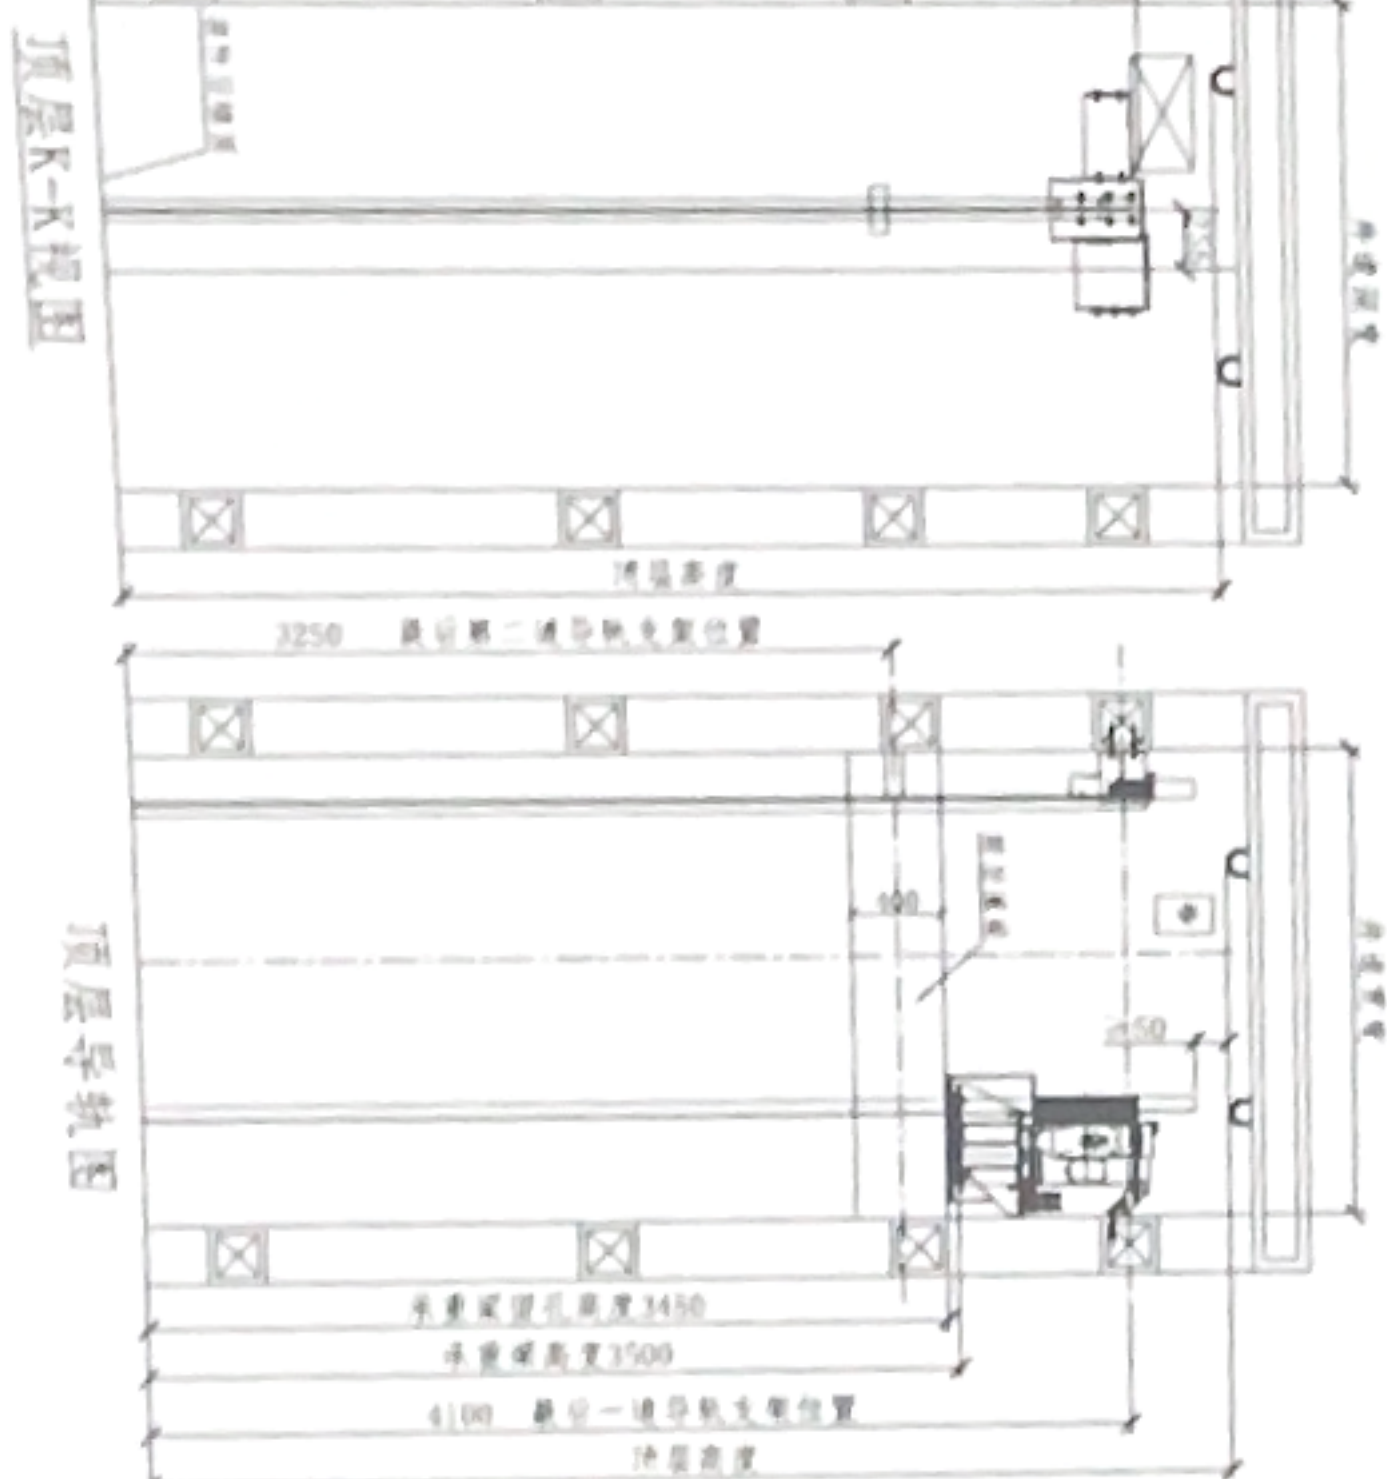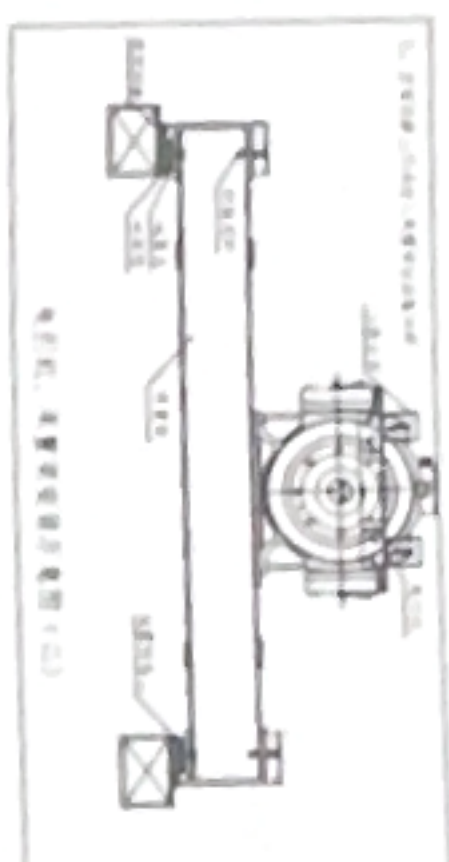

供方签字盖章处 日期	需方签字盖章处 日期	备注：
附件：		
附件：		
附件：		
附件：		
附件：		
附件：		
附件：		
附件：		

[illegible]

电梯土建布置图

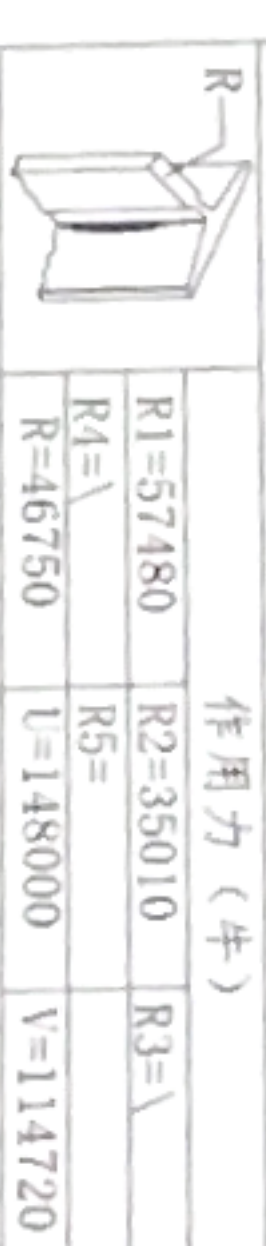

技术说明

产品型号	VEW1600-1.75-VVVF
载重量 (kg)	1600
速度 (m/s)	1.75
开门方式	中分
控制柜功率 (kw)	22
主开关电源 (A)	63
控制方式	VVVF
曳引比	2:1
动力电源 (HZ)	380 . 50
动力电源线径 (mm ²)	6
照明电源 (HZ)	220 , 50
合同号	设备号
用 户	
项目名称	河南护理职业学院中华药校区南院区行政楼B座
楼 梯 号	行政楼
图 号	T25079198A

Volslift

Schindler

沃克斯迅达 电梯有限公司

制 图	Admin	版 本	
审 核	付凯强	A	
姓 名	吴 敏	第 1 页	共
日 期	2025-07-31	Ae6	

Volkslift
Schindler 沃克斯迅达
电梯有限公司

注：此图不按比例，请勿测量，单位全部为mm